改造内容：


1.新建100轻质隔墙,墙内填充50厚隔音棉 H=2700

2.新建墙体，刮腻子,无机涂料饰面各三遍，实木踢脚线安装

3.新装套装门M1021

4.新装铝合金窗C2015。

5.新装插座线H=300安装插座，隔间区域灯具调整利旧拆除、安装。

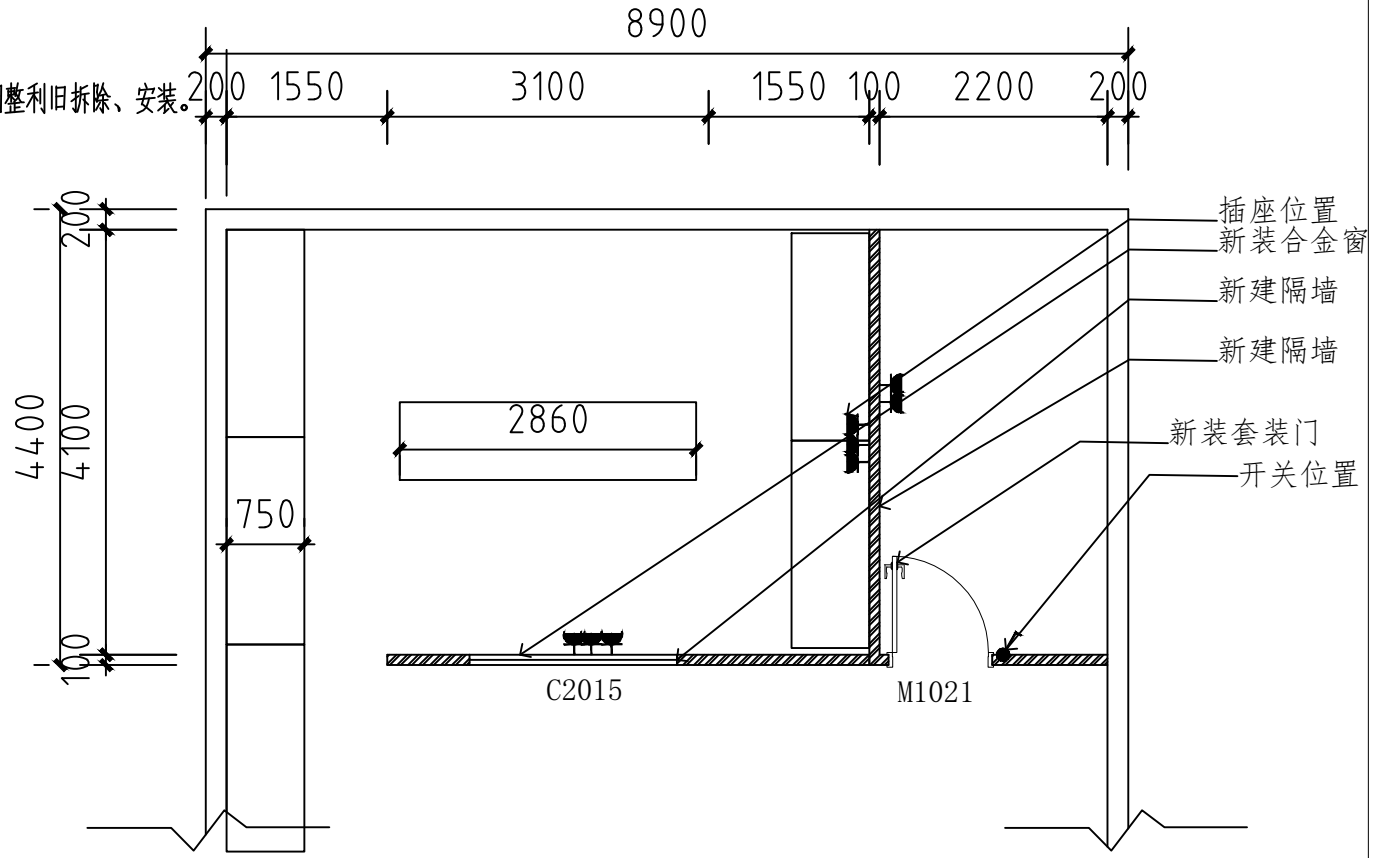

新建100轻质隔墙

教科楼4楼改造

scale 1:100

重庆欣翰建设工程有限公司

Chongqing Xinhuan Construction Engineering Co., LTD

PROJECT TITLE 项目名称

江南院区教科楼4楼改造

DRAWING TITLE 图名

CLIENT 建设单位

重庆医科大学附属第二医院

REVISIONS 版本	DATE 日期

PROOFREAD 校审 刘学广

PROOFREADING 校对 刘学广

DESIGNER 设计师 刘学广

DRAWING 绘图

DATE 日期

SCALE 比例 1:100

CUSTOMER 客户 DATE 日期

Job NO 项目编号 Drawing NO 图纸编号

日期 | 暖通工程师 | 日期 | 水电工程师 | 日期 | 主创设计师 | 会签栏