



SECOND AFFILIATED HOSPITAL OF  
CHONGQING MEDICAL UNIVERSITY

DESIGN SCHEME OF CULTURAL WALL

2019.07

# 重慶醫科大學 附屬第二醫院 文化牆設計方案

# 2F 电梯对面墙

# 方案效果图



数量：1套 尺寸(mm)：12240\*2920\*70 安装方式：贴墙安装



重庆医科大学  
附属第二医院

备注：

标识标牌系统  
深化设计施工图

项目名称：

重庆医科大学附属第  
二医院（江南院区）  
文化墙设计方案

设计单位：

项目负责人：

年 月 日

设计人员：

年 月 日

排版人员：

年 月 日

校 对：

年 月 日

图 名：

文化墙-1

订单编号

图 别 效果图

图 号 效果图-1

制图日期 20190731

未经许可，不得转发



重庆医科大学  
附属第二医院

备注：

标识标牌系统  
深化设计施工图

项目名称：

重庆医科大学附属第  
二医院（江南院区）  
文化墙设计方案

设计单位：

项目负责人：

年 月 日

设计人员：

年 月 日

排版人员：

年 月 日

校 对：

年 月 日

图 名：

文化墙-1

订单编号


图 别 尺寸材质标注

图 号 尺寸材质标注-1

制图日期 20190731

未经许可，不得转发

## 2F 电梯对面墙

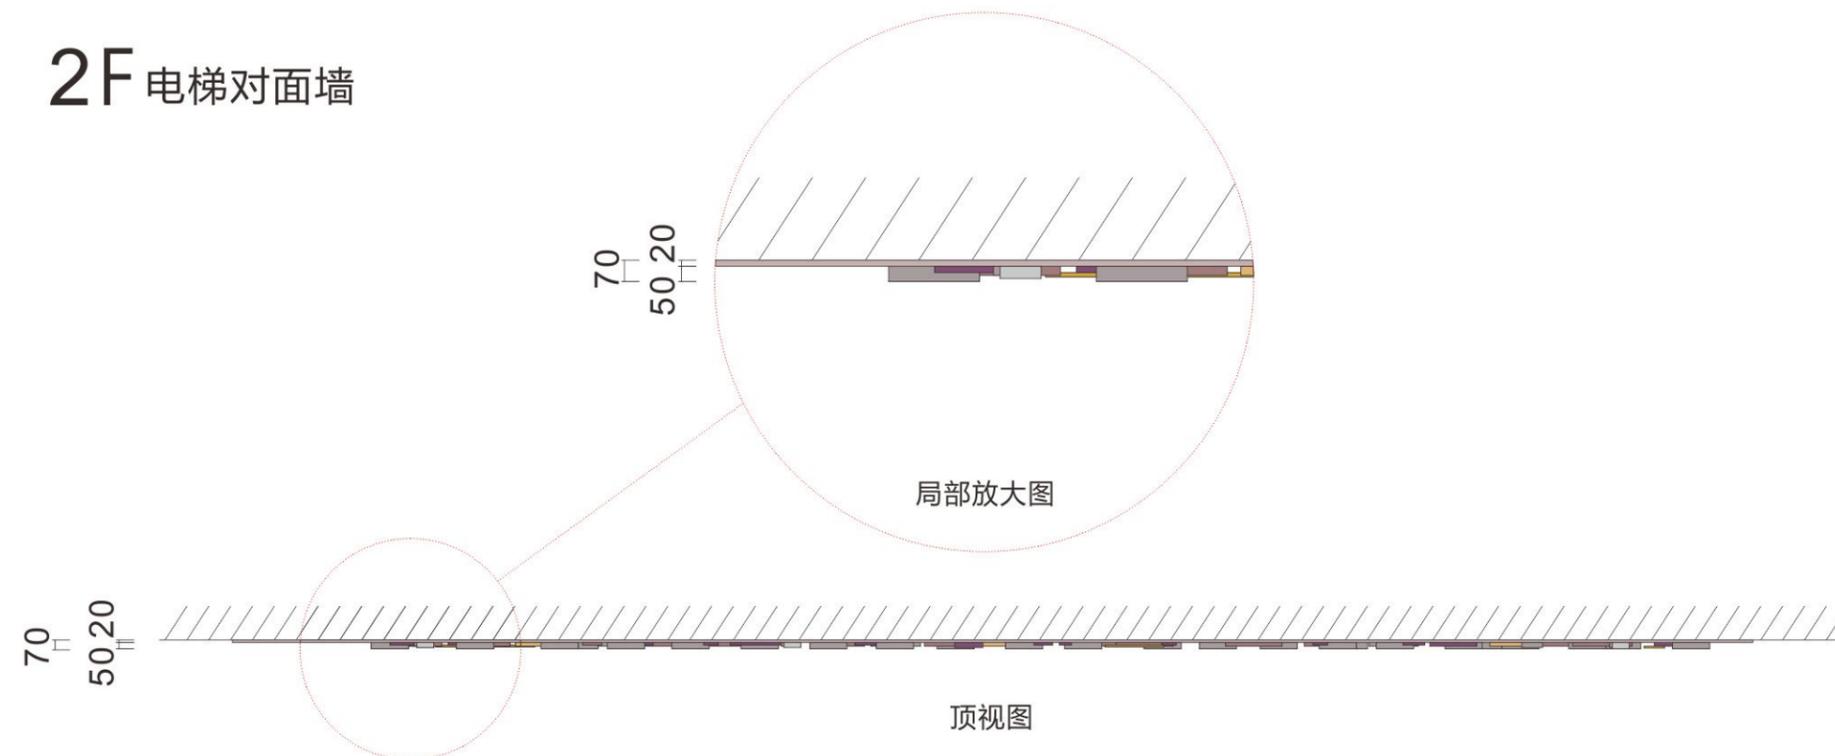

顶视图

12240



正视图

人物模拟身高：1700mm

底图为定制高端墙布（带闪银颗粒）  
基层石膏板铺平，  
云石胶加固黏贴保  
证强度以及平整度

高分子塑胶制品雕  
刻成型，厚度带层  
次感，进口汽车漆  
经三层喷涂分色黏  
贴组装。图纹UV彩  
印+防紫外线保护层。

70  
5020

侧视图

数量：1套 尺寸(mm)：12240\*2920\*70 安装方式：贴墙安装

# 2F 电梯对面墙



备注：

标识标牌系统  
深化设计施工图

项目名称：

重庆医科大学附属第  
二医院（江南院区）  
文化墙设计方案

设计单位：

项目负责人：

年 月 日

设计人员：

年 月 日

排版人员：

年 月 日

校 对：

年 月 日

图 名：

文化墙-1


订单编号

图 别 尺寸材质标注


图 号 尺寸材质标注-2

制图日期 20190731


未经许可，不得转发

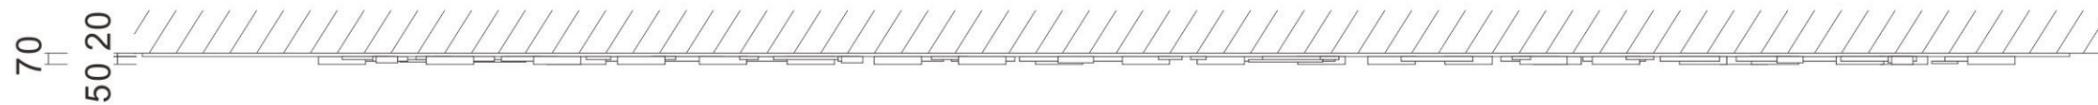

顶视图

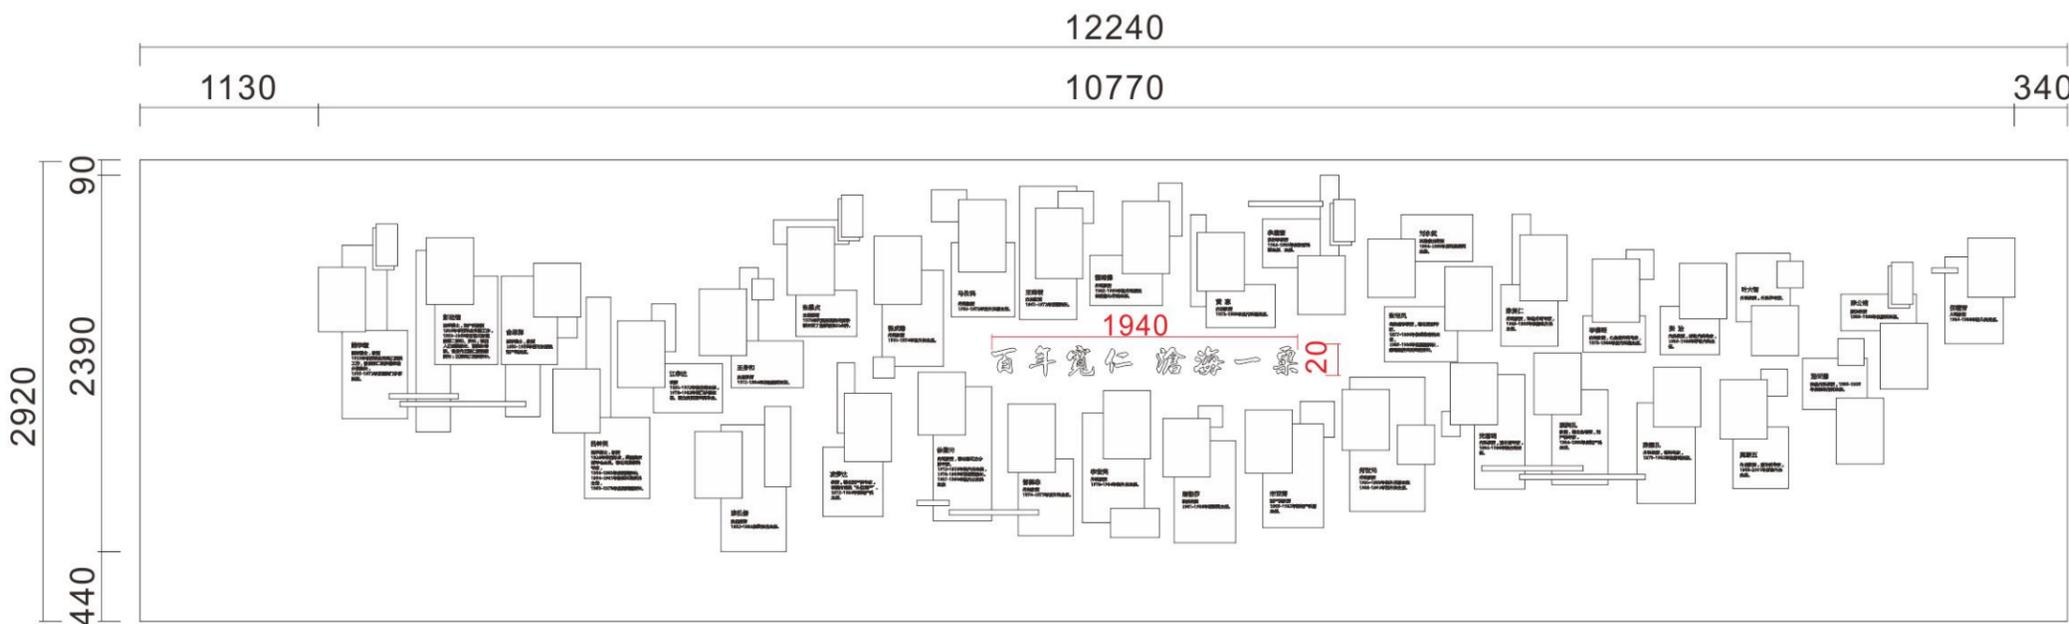





正视图

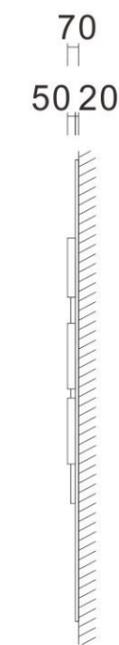

侧视图

数量：1套 尺寸(mm)：12240\*2920\*70 安装方式：贴墙安装

# 2F 电梯对面墙

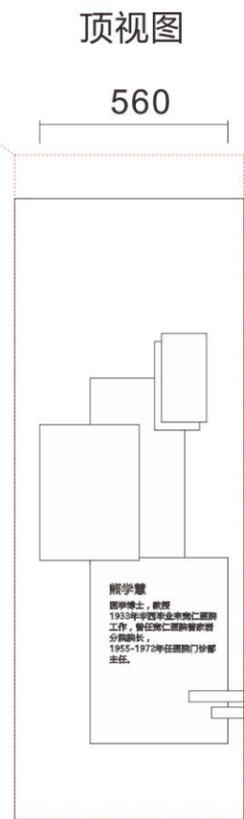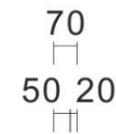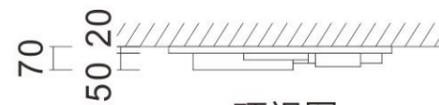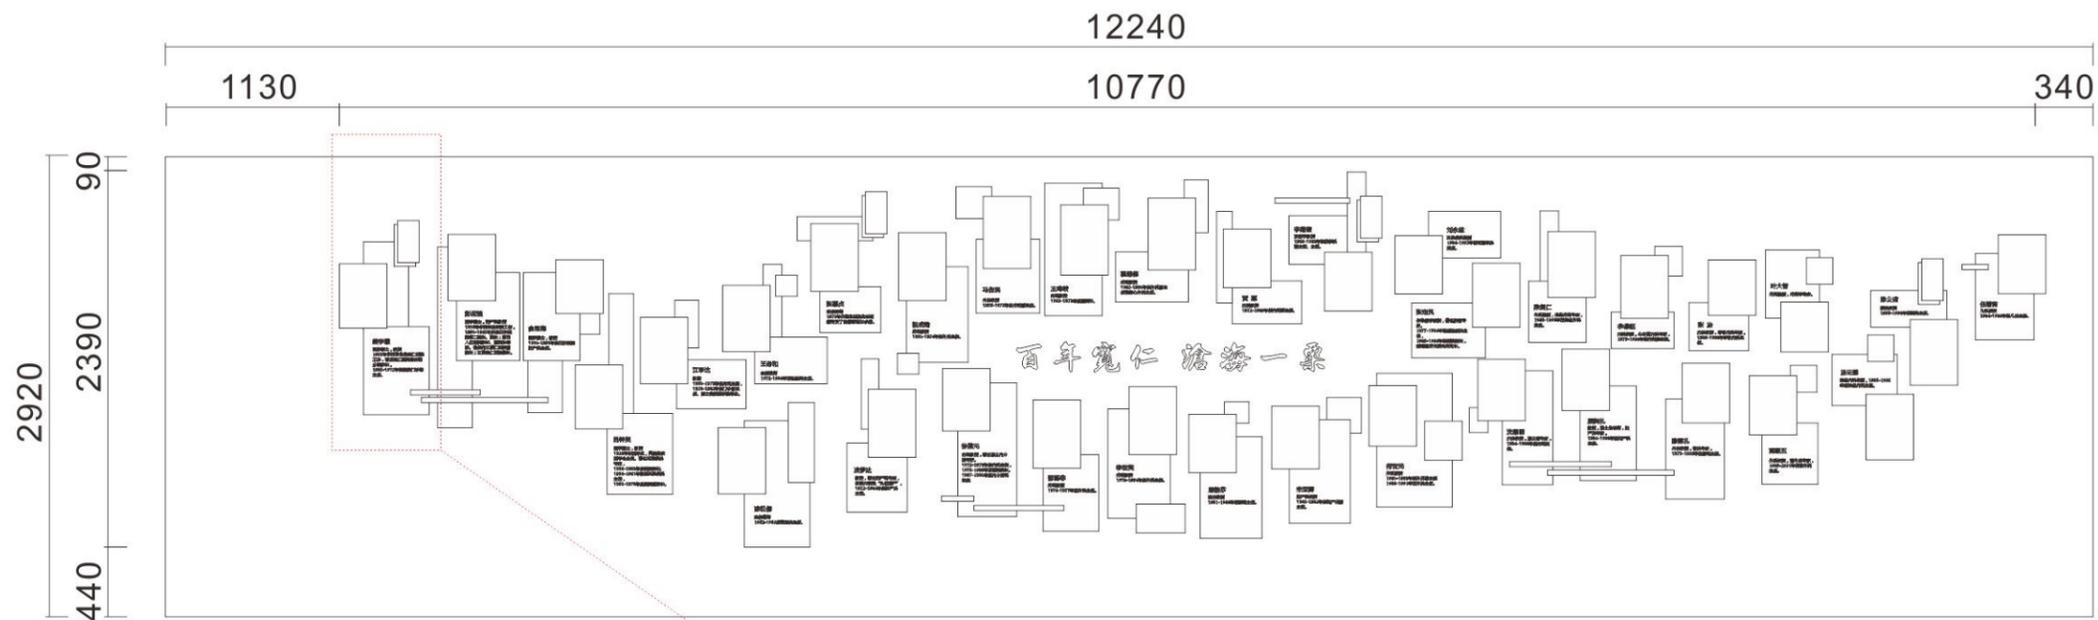

局部效果图

数量：1套 尺寸(mm)：12240\*2920\*70 安装方式：贴墙安装



备注：

标识标牌系统  
深化设计施工图

项目名称：

重庆医科大学附属第  
二医院（江南院区）  
文化墙设计方案

设计单位：

项目负责人：

年 月 日

设计人员：

年 月 日

排版人员：

年 月 日

校 对：

年 月 日

图 名：

文化墙-1

订单编号

图 别 尺寸材质标注

图 号 尺寸材质标注-3

制图日期 20190731

未经许可，不得转发

# THANKS

---

