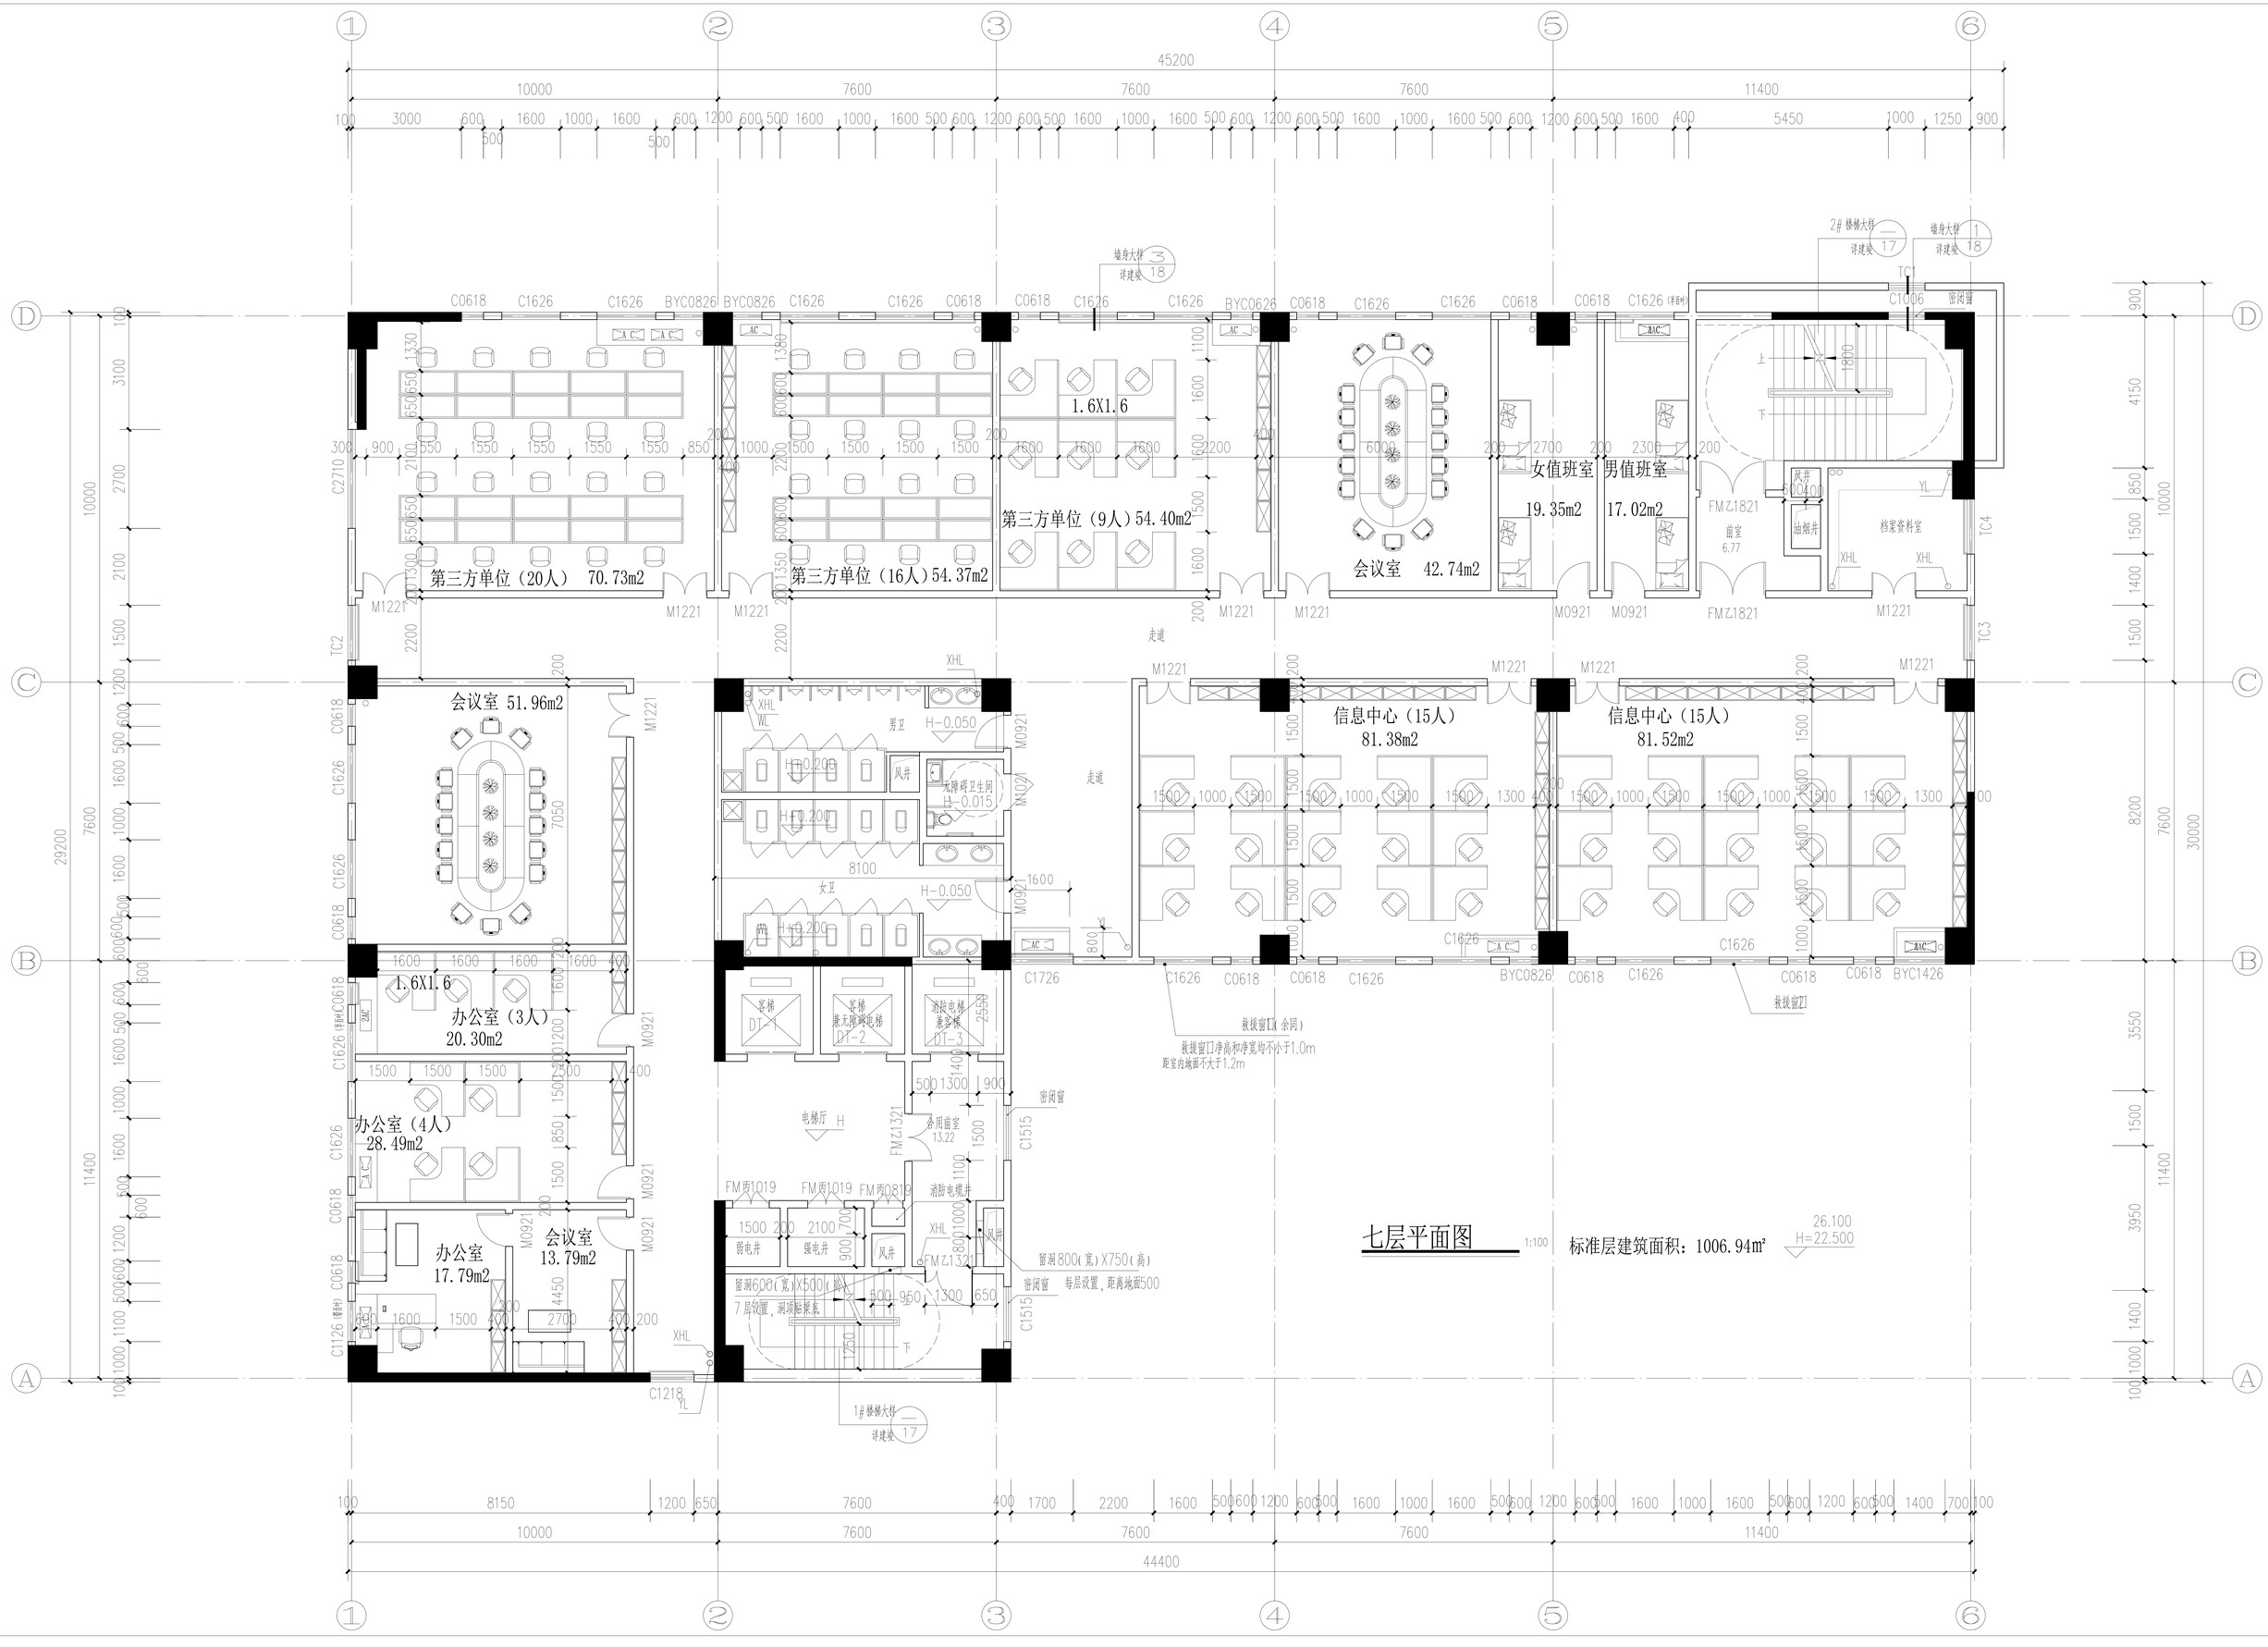

第三方单位（20人） 70.73m2
第三方单位（16人）54.37m2
第三方单位（9人）54.40m2
1.6X1.6
会议室 42.74m2
女值班室 19.35m2
男值班室 17.02m2
会议室 51.96m2
办公室（3人） 20.30m2
办公室（4人） 28.49m2
办公室 17.79m2
会议室 13.79m2
信息中心（15人） 81.38m2
信息中心（15人） 81.52m2
走道
电梯厅 H
消防电梯 兼客梯 DT-3
客梯 DT-1
客梯 兼无障碍电梯 DT-2
档案资料室
值室 6.77
备用值室 13.22
无障碍卫生间 H-0.015
男卫 H-0.050
女卫 H-0.050
H-0.200
风井
油烟井
消防电缆井
弱电井
强电井
留洞800(宽)X750(高) 每层设置，距离地面500
留洞600(宽)X500(高) 7层设置，洞顶距梁底
密闭窗
救援窗口（余同）
救援窗口净高和净宽均不小于1.0m 距室内地面不大于1.2m
救援窗ZJ
2#楼梯大样 详建效 17
1#楼梯大样 详建效 17
墙身大样 详建效 18
墙身大样 详建效 18
七层平面图 1:100
标准层建筑面积：1006.94㎡
26.100 H=22.500